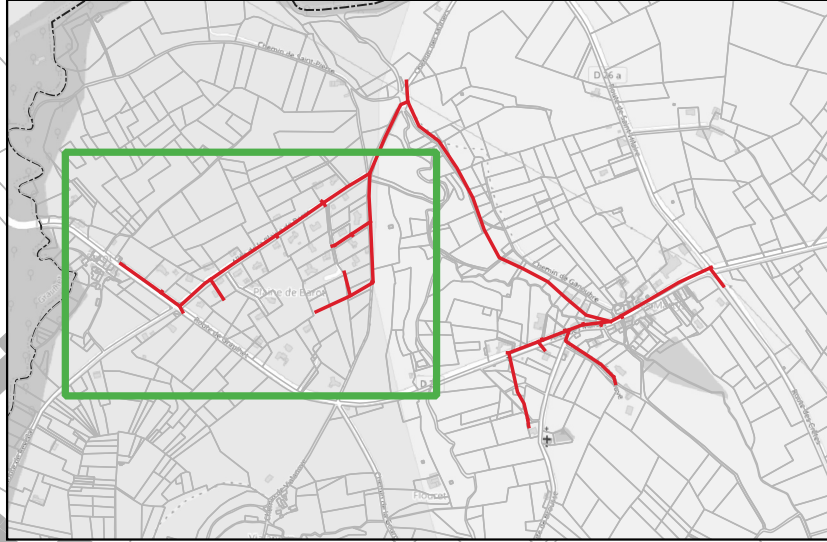
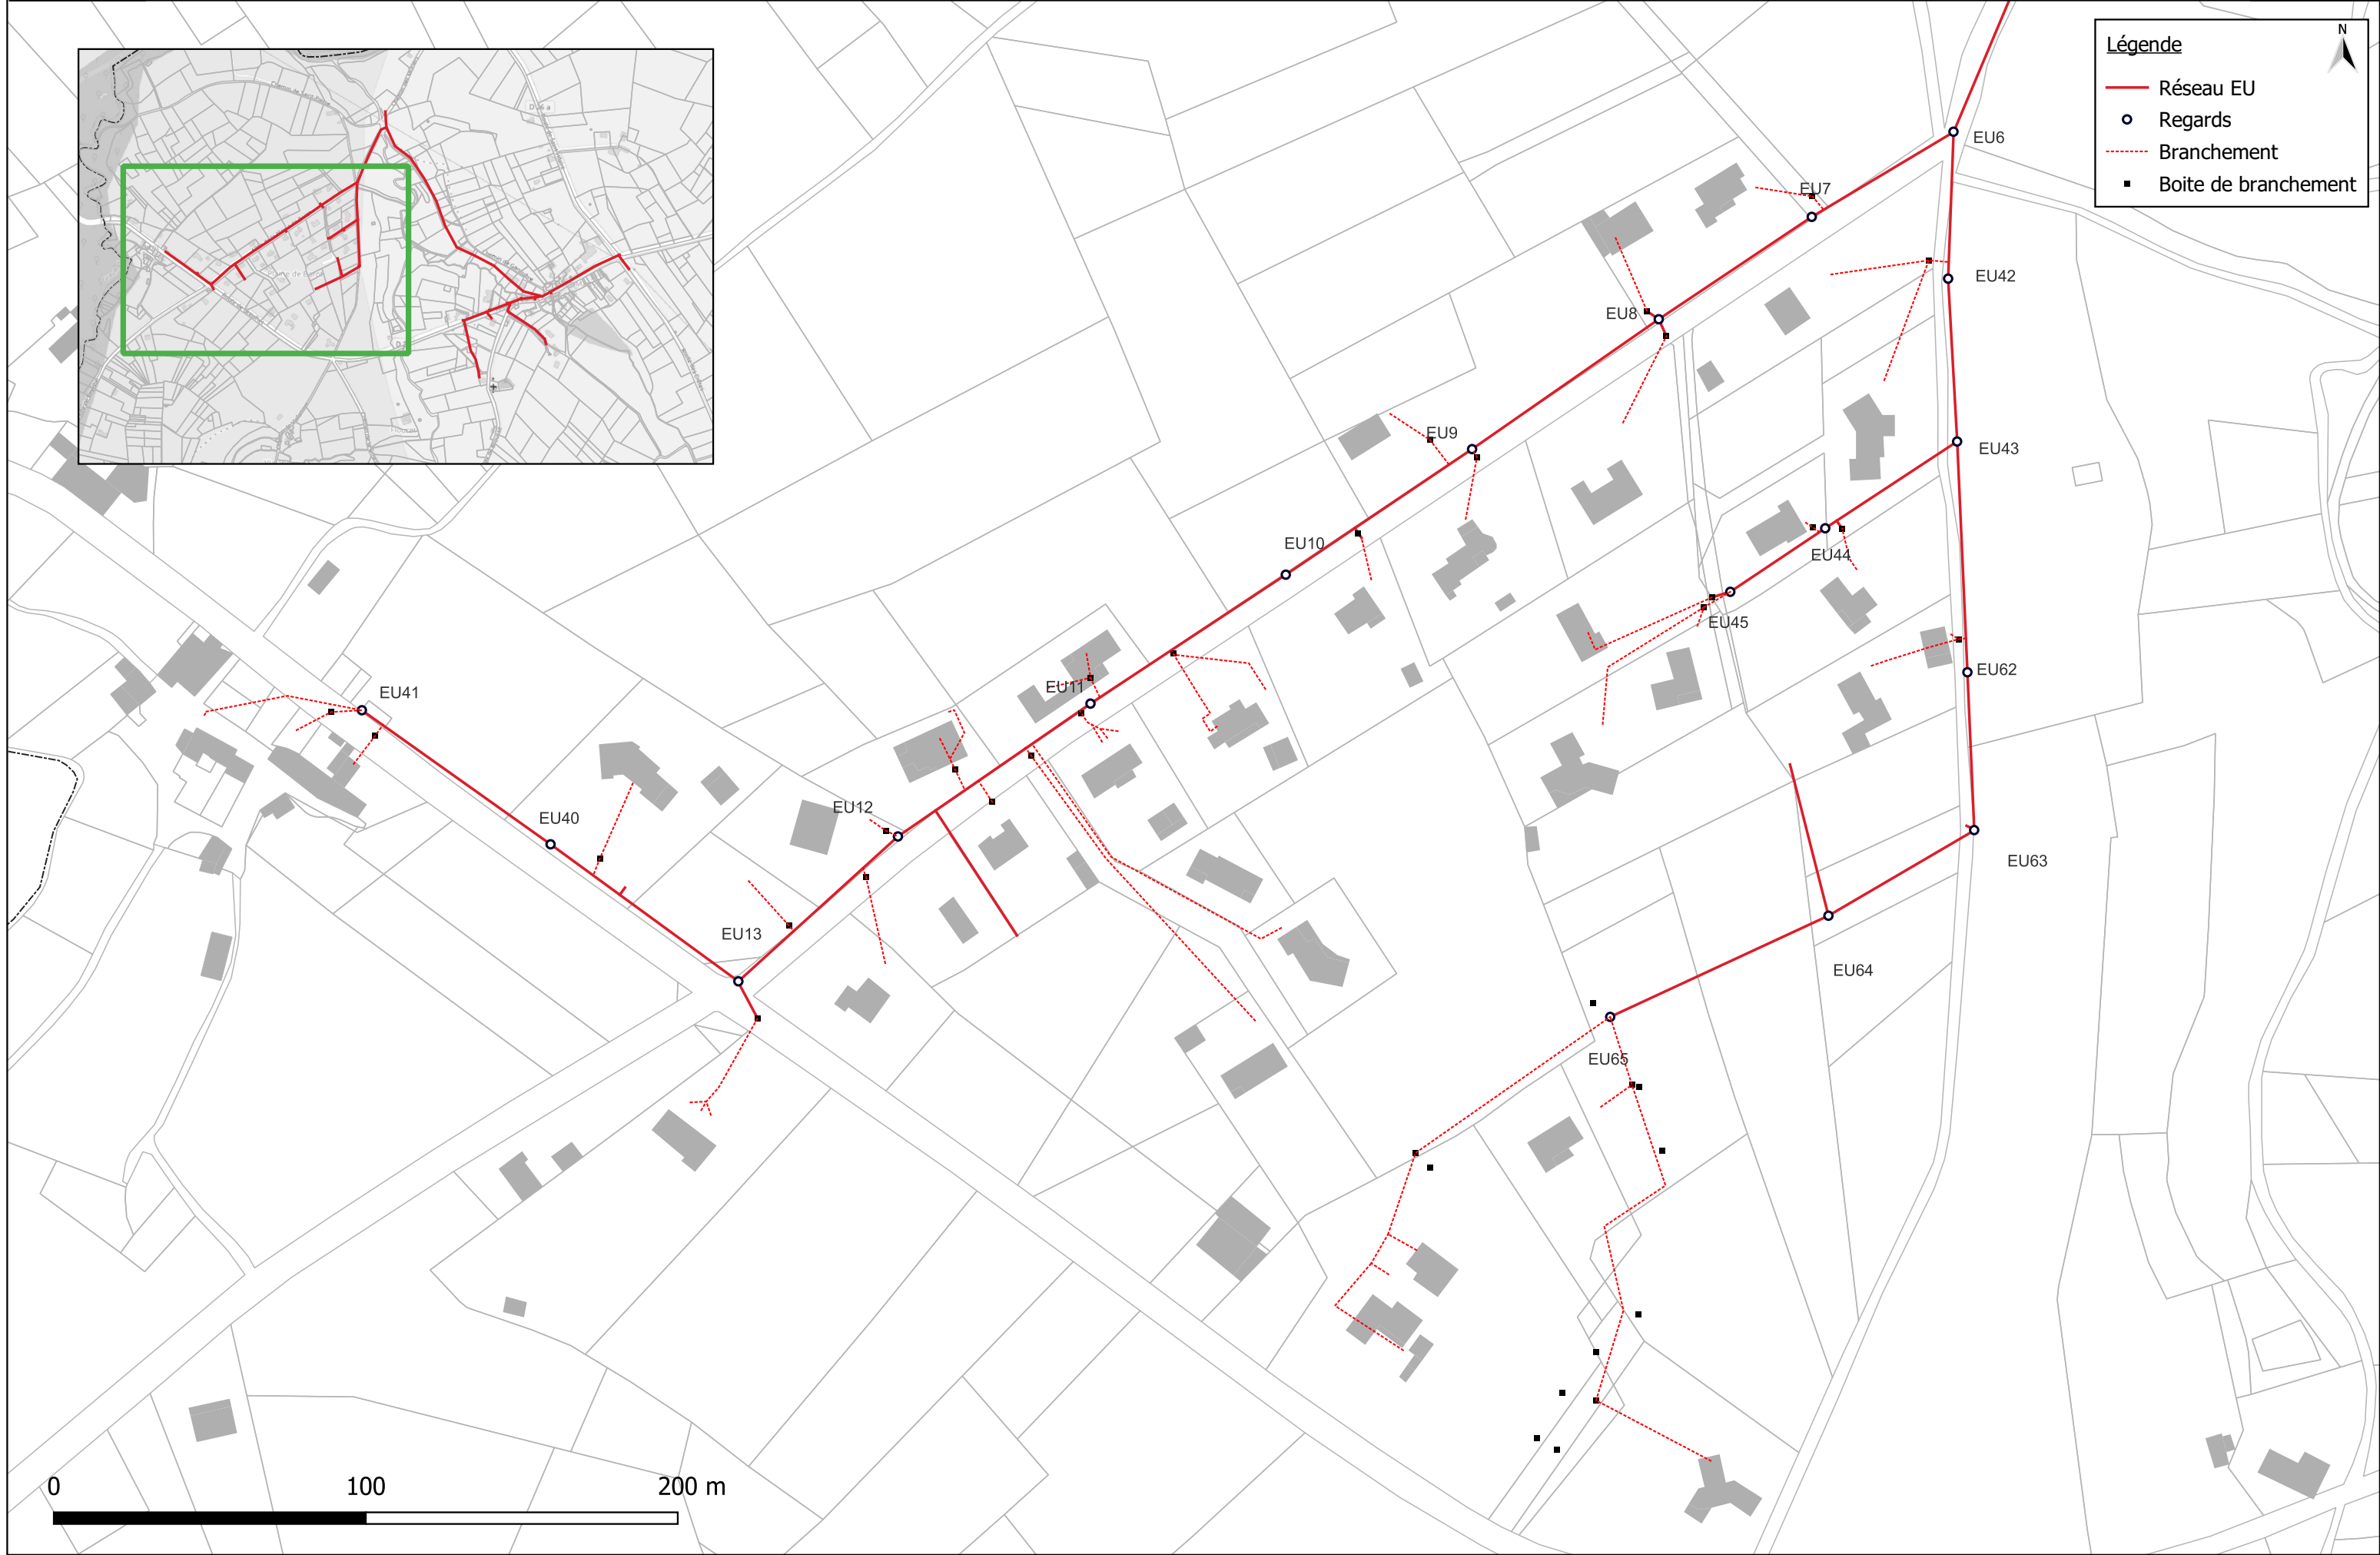


# Plan général des réseaux d'assainissement - Secteurs "Plaine de Barot"



**Légende**

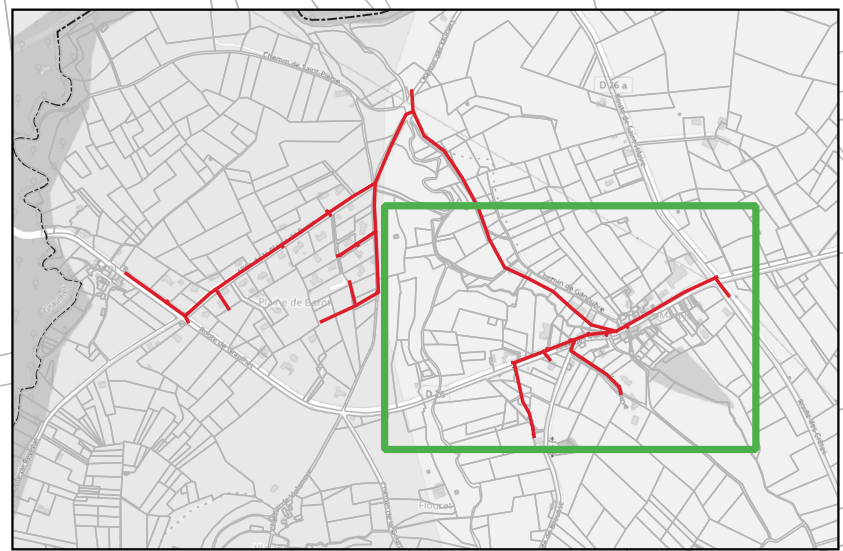
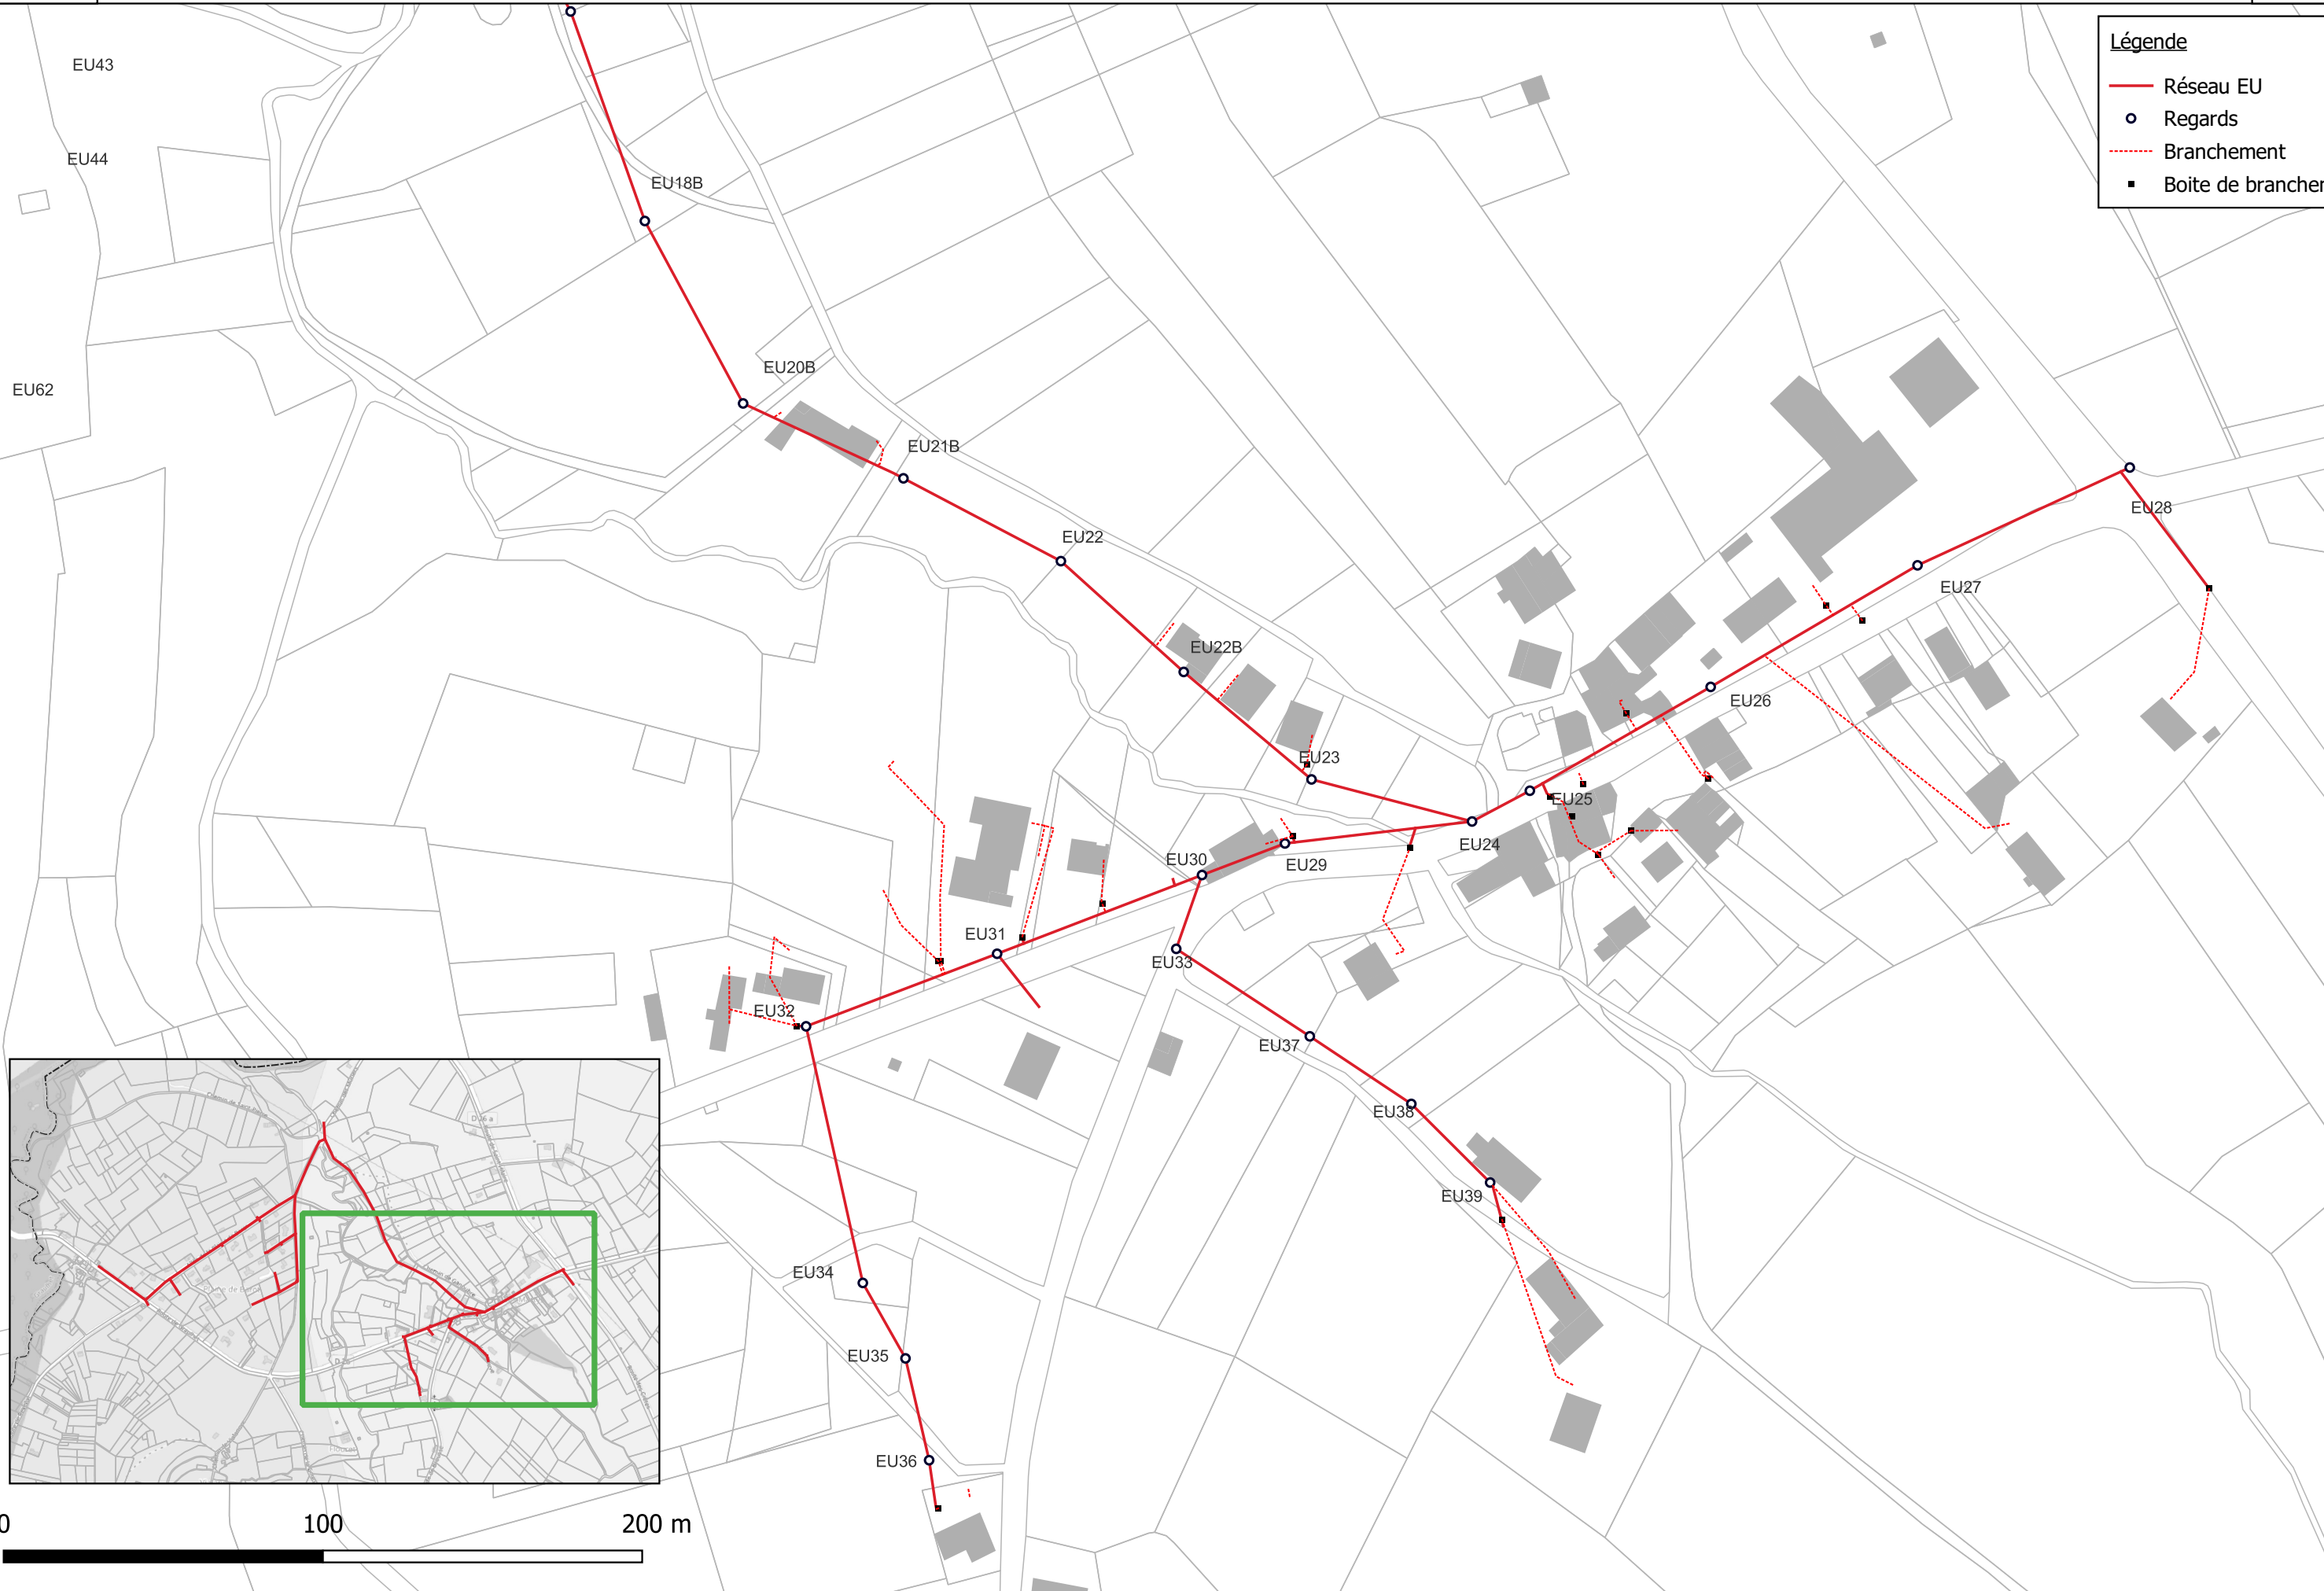

- Réseau EU
- Regards
- - - Branchement
- Boîte de branchement



# Plan général des réseaux d'assainissement - Secteurs "Les Martyrs"

**Légende**

- Réseau EU
- Regards
- - - Branchement
- Boîte de branchement





# Plan général des réseaux d'assainissement

